



COMUNE DI SANT'ANASTASIA
CITTA' METROPOLITANA DI NAPOLI
Servizio Urbanistica



SANT'ANASTASIA - 2025
PIANO URBANISTICO COMUNALE

U1 16/2004 - Reg. Regionale 5/2011
PUC - Componente strutturale approvato con D.C.C. 43/2024 - Elaborato
PSC revisionato a seguito di adozione variante puntuale con D.C.C. n. del

Variante
 2025

psc

Delibera di approvazione del Consiglio Comunale n. ____ del ____/____/2025
[R.R.: 5/2011 e ss.mm.ii.]

piano strutturale comunale

ps 2
Progetto strutturale

atlante di piano

piano strutturale

piano operativo

LEGENDA

SCALA 1:10.000

Urbanizzato

- U1a. Abitati storici - art. 48
- U1b. Manufatti storici isolati (edificio e pertinenza) - art. 48
- U2. Prima corona - art. 49
- U3.1 Città moderna mista (tipo 1) - art. 50
- U3.2 Città moderna mista (tipo 2) - art. 51
- U3.3 Città moderna mista di completamento (tipo 3) - art. 52
- U4.1 Attrezzature di quartiere - art. 53
- U4.2 Spazi pubblici di quartiere - art. 54

Periurbano

- P1. Rurale periurbano - art. 55
- P2. Insediamenti del rurale periurbano - art. 56

Rurale

- R1a. Rurale aperto di monte - art. 57
- R1b. Rurale aperto di monte - ex cave - art. 58
- R2. Rurale aperto di valle - art. 59
- R3. Insediamenti del rurale aperto - art. 60

Naturale

- N1. Territorio naturale - art. 61

Specificazioni


- Opere previste nel programma triennale delle opere pubbliche
- Piani urbanistici attuativi (cfr. tav. QC.2.7) adottati/approvati

- 1) Approvato con Delibera di Giunta Comunale n. 307 del 21/10/2016
- 6) Approvato con Delibera Commissione straordinaria n. 42 del 17/02/2014
- 7) Approvato con Delibera di Giunta Comunale n. 239 del 05/09/2017
- 8) Approvato con Delibera di Giunta Comunale n. 153 del 05/05/2016
- 9) Approvato con Delibera di Giunta Comunale n. 153 del 09/06/2015
- 10) Approvato con Delibera di Giunta Comunale n. 39 del 08/02/2011
- 12) Approvato con Delibera di Giunta Comunale n.298 del 25/10/2012
- 13) Approvato con Delibera di Giunta Comunale n.342 del 20/10/2009
- 14) Approvato con Delibera di Giunta Comunale n. 75 del 03/05/2021
- 17) Adottato con Delibera di Giunta Comunale n.45 del 11/02/2016
- 18) Approvato con Delibera di Giunta Comunale n. 42 del 24/12/2020
- 19) Adottato con Delibera di Giunta Comunale n. 285 del 10/09/2013
- 20) Adottato con Delibera di Giunta Comunale n.89 del 11/05/2022

- Rete stradale storica
- Rete idrografica iscritta nel registro delle acque pubbliche
- Zone di protezione integrale - ZPS (Rete Natura 2000)
- Siti di interesse comunitario - SIC (Rete Natura 2000)
- Zone Speciali di Conservazione (ZSC)

NOTA: I dati e le elaborazioni destinate:
Criteri metodologici DA RIC 2021 - aggiornati nel 2023 a seguito della fase delle osservazioni
[1] Adeguamento degli atti della Deliberazione della Giunta Comunale n. 276 del 19/12/2023 - Esame delle osservazioni sul Piano adottato con Delibera di G.C. n. 159 del 26/07/2022
[2] Prefettura Ufficio: Circolo PUC n. 1 del 19/02/2014 e Decreto Dipartimentale n. 31 del 15/02/2021 - Giunta Regionale della Campania - rif. F. 7, p. 120-224
[3] Revisione giunta nota prot. 6385 del 26/02/24 - Giunta Regionale della Campania - Ufficio Speciale Valutazioni Ambientali - rif. DM 21/05/2019 - G.U. 129 del 04/06/2019
[4] Revisione, Città Metropolitana di Napoli - Determinazione Dipartimentale n. 4955 del 12/06/2023
[5] Prefettura Ufficio: aggiornamento del PUA amministrativo del PUA, rappresentato nella tavola QC.2.7 - adottati/approvati e/o in fase di realizzazione

Quadro di Unione - Scala 1:100.000

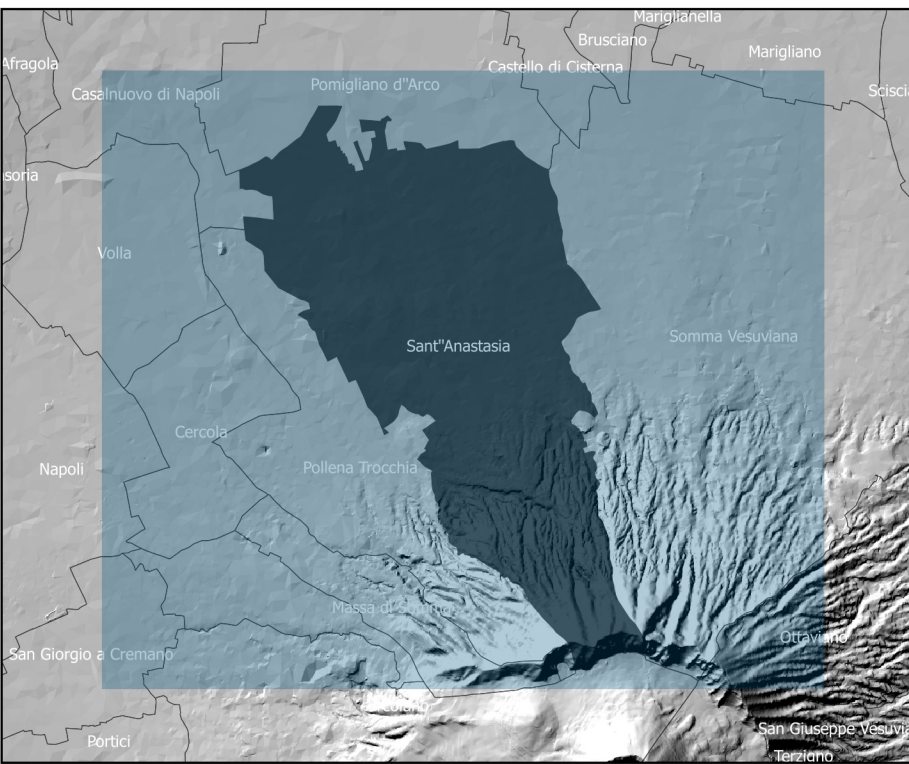

Base cartografica:
Carta Tecnica Regionale 2011
con aggiornamento
speditivo al 2021

Sistema di riferimento:
UTM - ETRF2000 - Zona 33N

Datum:
RD2008

Codifica EPSG:
6708

